


- Legende**
- Asphalt
 - Fallschutzbelag EPDM
 - Schotterrasen
 - Gewässer
 - Wiese
 - Sträucher Neupflanzung
 - Sträucher Bestand
 - Höhen Planung
 - Höhen Bestand, Erhalt
 - Höhen Bestand
 - Bäume Bestand
 - Bäume Planung
 - Obstbäume Planung
 - Bäume Rodung
 - Mastleuchte
 - P - solarbetrieben
 - S - strombetrieben
 - Schacht Bestand
 - Schacht Rückbau bauseits

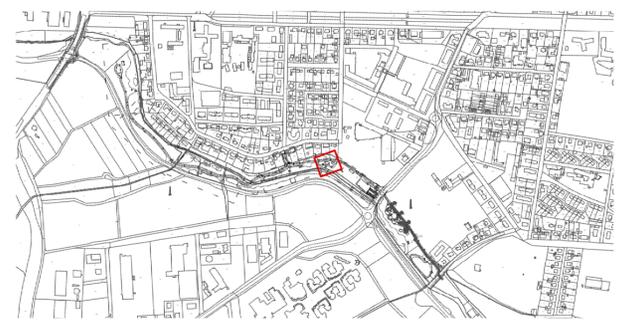

Planlauf		
Index	Änderung	Datum

Projekt Thiele-Aue Bad Arolsen

Bauherr Magistrat der Stadt Bad Arolsen

Datum, Unterschrift

Planinhalt Abschnitt 3 - Spielplatz

PLAN ZUR KALKULATION

Projektnummer 20006	Projektdatum 08.12.2021	Von GTL	Index 03	Maßstab 1:100
Plannummer LP05_01_08	Planer KJ	Phase LP 5	Prüfvermerk MT	Format DIN A1
Dateiname Lageplan_Bad_Arolsen.vwx	Planausgang 10.03.25			