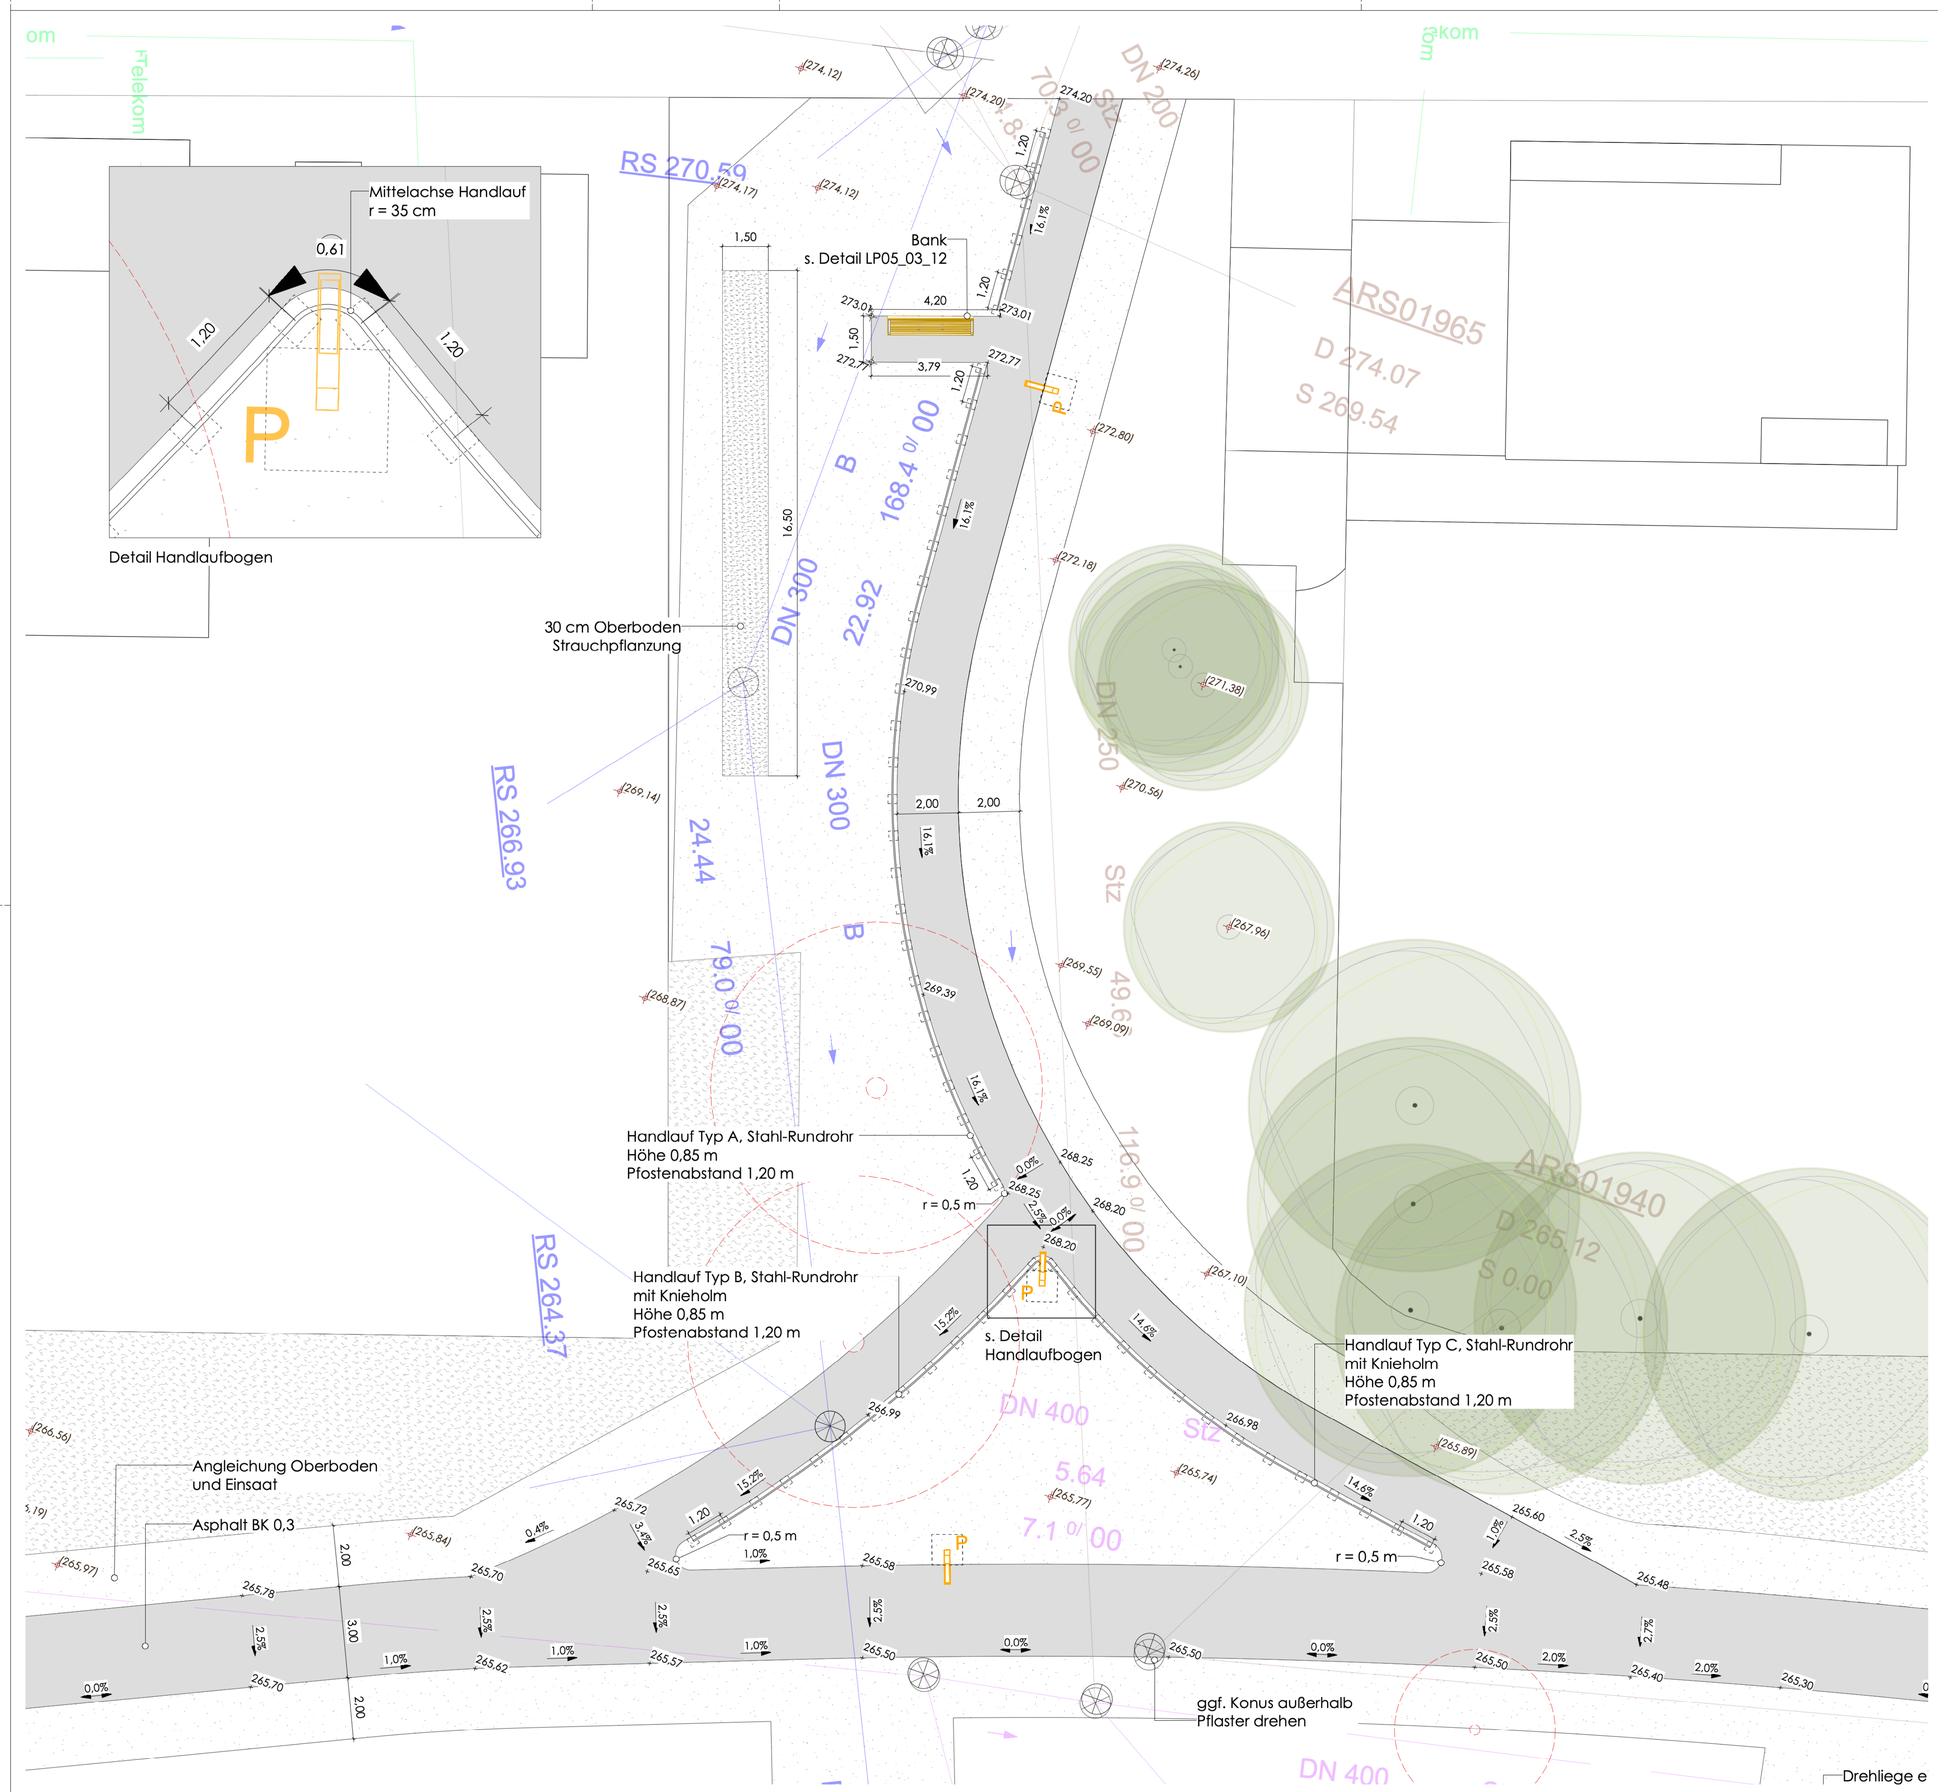

Legende

- Asphalt
- Fallschutzbelag EPDM
- Schotterrasen
- Gewässer
- Wiese
- Sträucher Neupflanzung
- Sträucher Bestand
- 25.70 Höhen Planung
- (170.00) Höhen Bestand, Erhalt
- [170.00] Höhen Bestand
- Bäume Bestand
- Bäume Planung
- Obstbäume Planung
- Bäume Rodung
- Mastleuchte
  P - solarbetrieben
  S - strombetrieben
- Schacht Bestand
- Schacht Rückbau bauseits

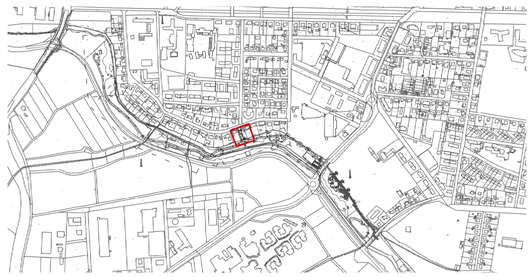

Planlauf

Index	Änderung	Datum

Projekt Thiele-Aue Bad Arolsen

Bauherr

Magistrat der Stadt Bad Arolsen

Große Allee 24
34454 Bad Arolsen
Fon: +49 (0) 5691 - 801-0
Fax: +49 (0) 5691 - 801-189
Mail: info@bad-arolsen.de
www.bad-arolsen.de

Datum, Unterschrift

Planinhalt **Abschnitt 5 - Rampe**

PLAN ZUR KALKULATION

Projektnummer	Projektdatum	von	Index	Maßstab
20006	**08.12.2021**	**GTL**	**03**	**1:100**
Plannummer	Planer	Phase	Prüfvermerk	Format
LP05_01_10	**KJ**	**LP 5**	**MT**	**DIN A1**
Dateiname				Planausgang
Lageplan_Bad_Arolsen.vwx				**10.03.25**