



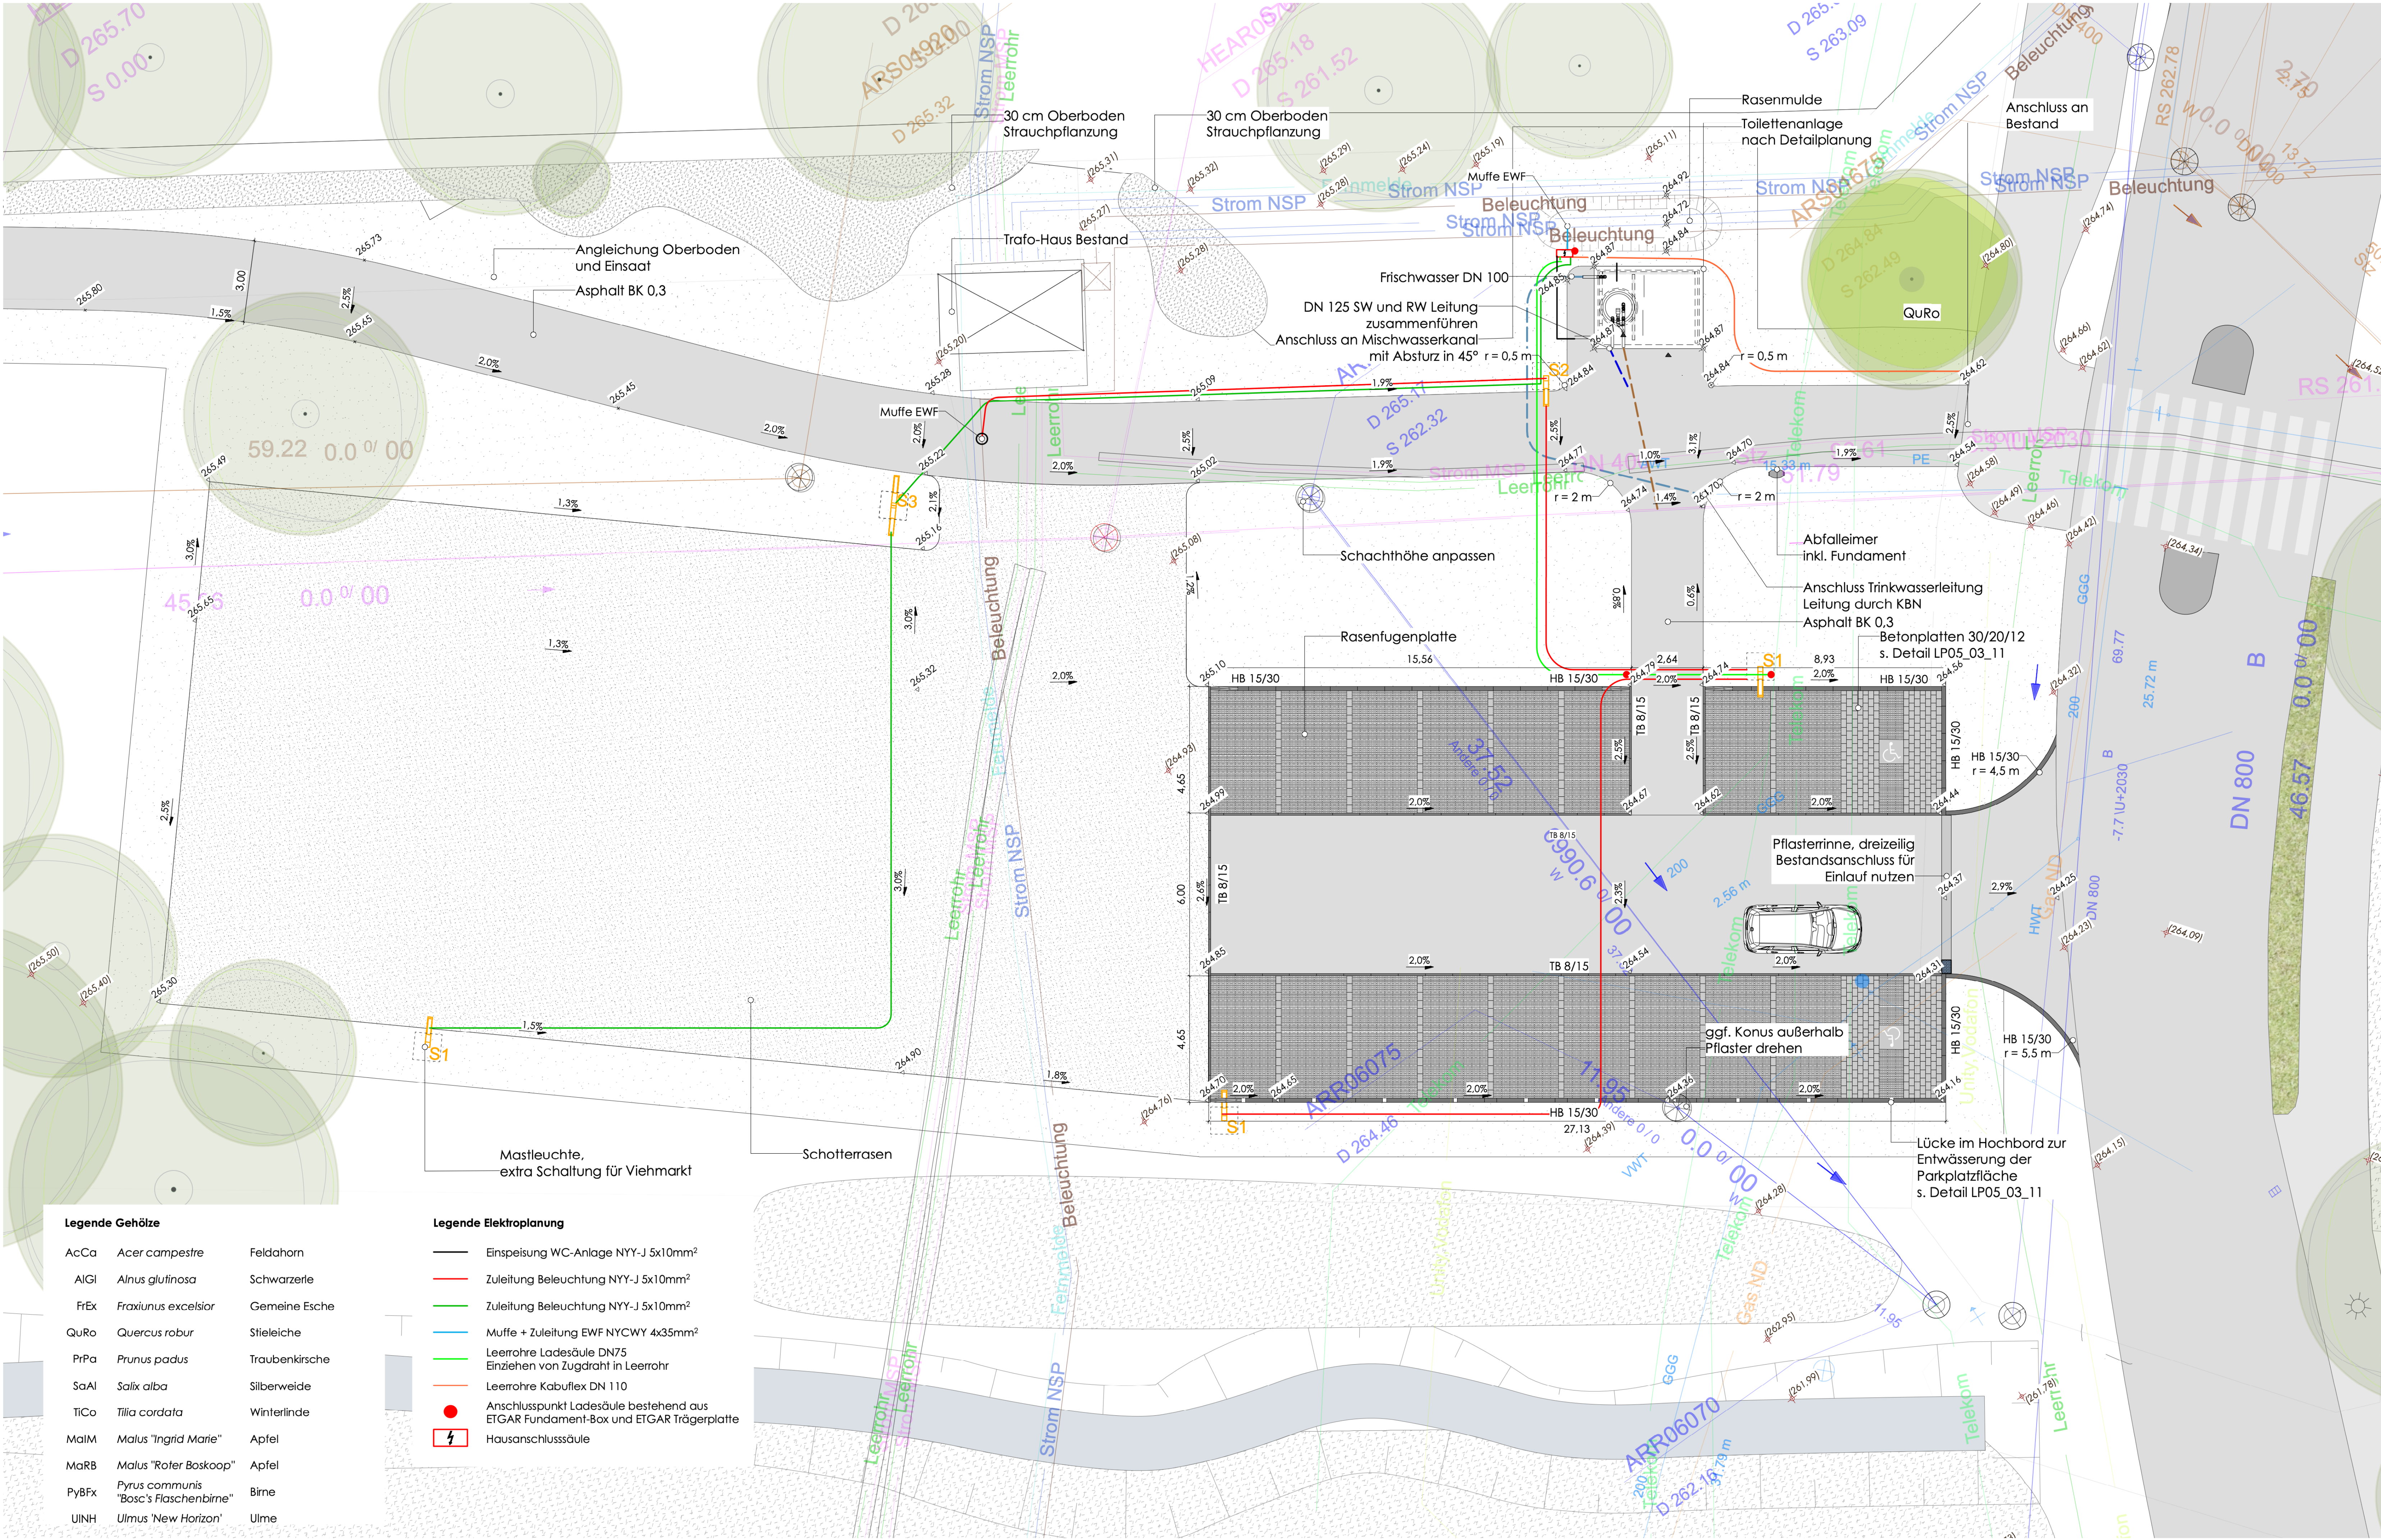

Legende Gehölze		
AcCa	Acer campestre	Feldahorn
AlGI	Alnus glutinosa	Schwarzerle
FrEx	Fraxinus excelsior	Gemeine Esche
QuRo	Quercus robur	Stieleiche
PrPa	Prunus padus	Traubenkirsche
SaAl	Salix alba	Silberweide
TiCo	Tilia cordata	Winterlinde
MalM	Malus "Ingrid Marie"	Apfel
MaRB	Malus "Roter Boskoop"	Apfel
PyBFx	Pyrus communis "Bosc's Flaschenbirne"	Birne
UINH	Ulmus 'New Horizon'	Ulme

Legende Elektroplanung	
	Einspeisung WC-Anlage NYY-J 5x10mm²
	Zuleitung Beleuchtung NYY-J 5x10mm²
	Zuleitung Beleuchtung NYY-J 5x10mm²
	Muffe + Zuleitung EWF NYCWY 4x35mm²
	Leerrohre Ladesäule DN75
	Einziehen von Zugdraht in Leerrohr
	Leerrohre Kabuflex DN 110
	Anschlusspunkt Ladesäule bestehend aus ETGAR Fundament-Box und ETGAR Trägerplatte
	Hausanschlusssäule

Legende	
	Asphalt
	Fallschutzbelag EPDM
	Schotterrasen
	Gewässer
	Wiese
	Sträucher Neupflanzung
	Sträucher Bestand
	Höhen Planung
	Höhen Bestand, Erhalt
	Höhen Bestand
	Bäume Bestand
	Bäume Planung
	Obstbäume Planung
	Bäume Rodung
	Mastleuchte
	P - solarbetrieben
	S - strombetrieben
	Schacht Bestand
	Schacht Rückbau bauseits

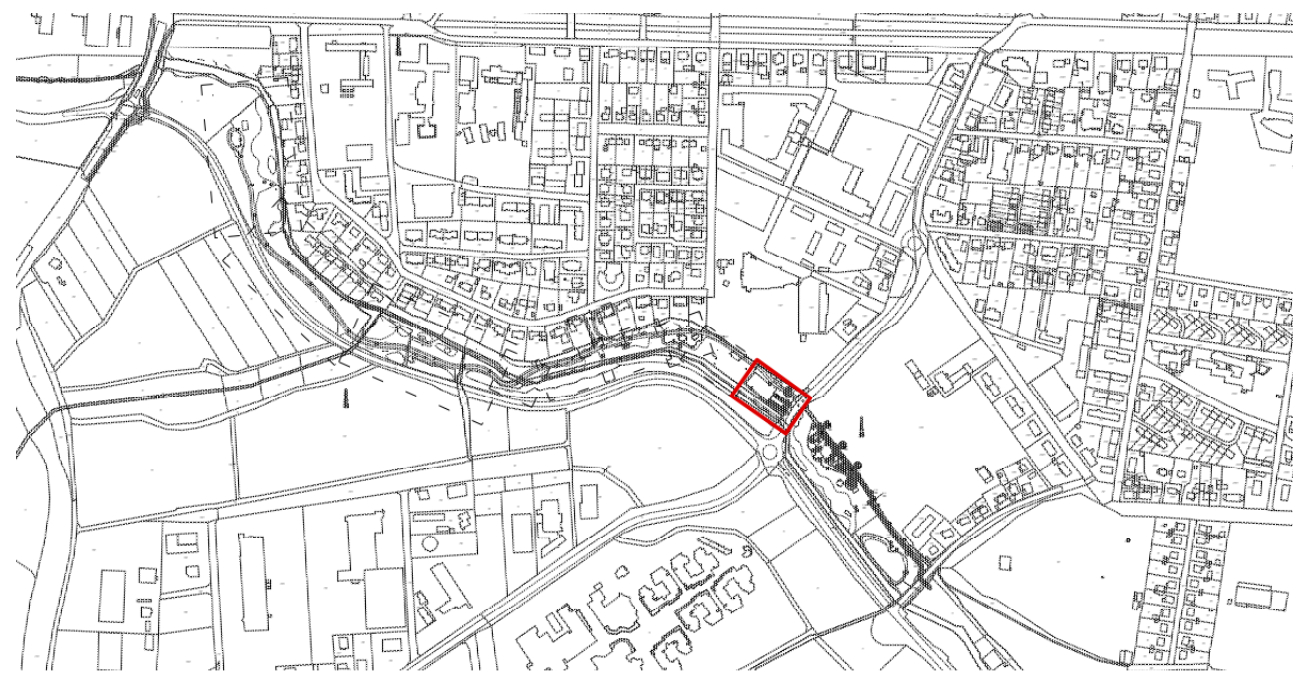

Planlauf		
Index	Änderung	Datum

Projekt	Thiele-Aue Bad Arolsen
Bauherr	Magistrat der Stadt Bad Arolsen
Datum, Unterschrift	

Abschnitt 1 - Parkplatz				
Projektnummer	Projektdatum	von	Index	Maßstab
20006	08.12.2021	GTL	03	1:100
Plannummer	Planer	Phase	Prüfvermerk	Format
LP05_01_06	KJ	LP 5	MT	1,1 / 0,59
Dateiname	Planausgang			
Lageplan_Bad_Arolsen.vwx	10.03.25			