


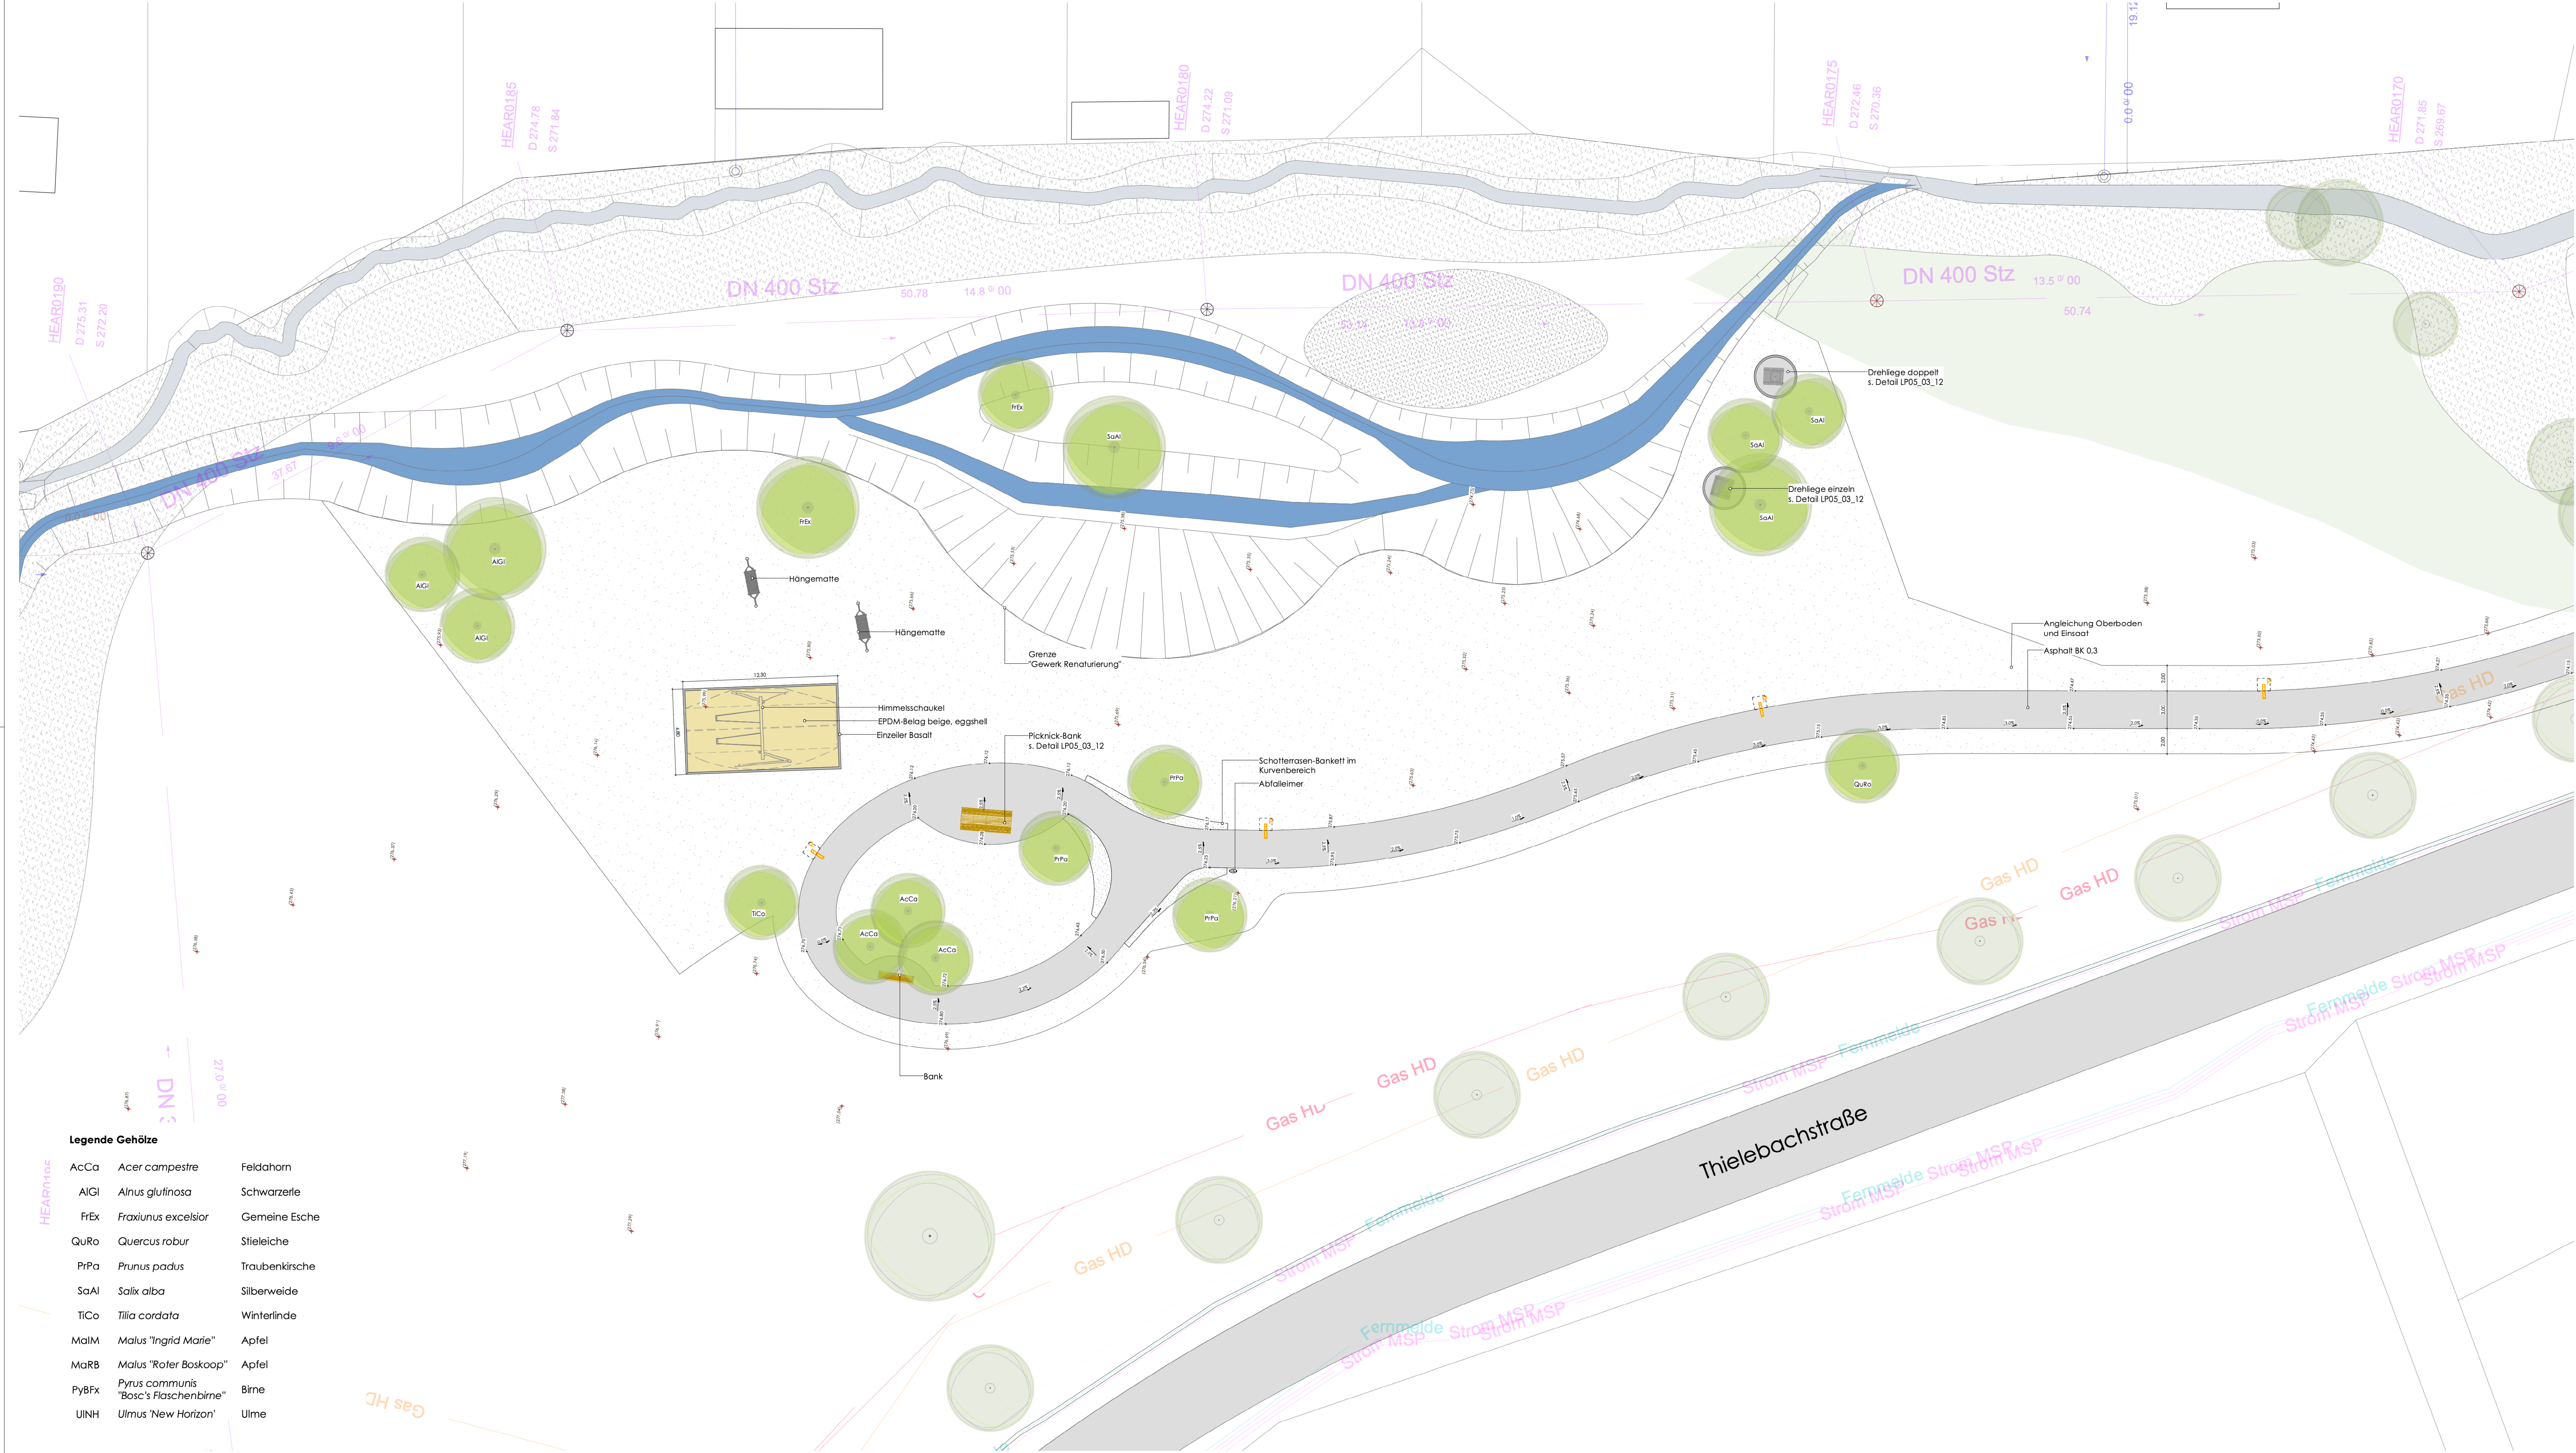

Legende Gehölze

AcCa	Acer campestre	Feldahorn
AlGI	Alnus glutinosa	Schwarzerie
FrEx	Fraxinus excelsior	Gemeine Esche
QuRo	Quercus robur	Stieleiche
PrPa	Prunus padus	Traubenkirsche
SaAl	Salix alba	Silberweide
TiCo	Tilia cordata	Winterlinde
MalM	Malus "Ingrid Marie"	Apfel
MaRB	Malus "Roter Boskoop"	Apfel
PyBFx	Pyrus communis "Bosc's Flaschenbirne"	Birne
UINH	Ulmus 'New Horizon'	Ulm

Legende

Asphalt	Bäume Bestand
Fallschutzbelag EPDM	Bäume Planung
Schotterrasen	Obstbäume Planung
Gewässer	Bäume Rodung
Wiese	Mastleuchte
Sträucher Neupflanzung	P - solarbetrieben
Sträucher Bestand	S - strombetrieben
Höhen Planung	Schacht Bestand
Höhen Bestand, Erhalt	Schacht Rückbau bauselts
Höhen Bestand	

Planlauf

Index	Änderung	Datum

Projekt Thiele-Aue Bad Arolsen

Bauherr Magistrat der Stadt Bad Arolsen

Große Alee 24
34404 Bad Arolsen
Tel: +49 (0) 5691 - 801-0
Fax: +49 (0) 5691 - 801-189
Mail: info@bad-arolsen.de
www.bad-arolsen.de

Datum, Unterschrift

Planinhalt Abschnitt 10

Projektnummer	Projektdatum	von	Index	Maßstab
20006	08.12.2021	GTL	03	1:200
Plannummer	Planer	Phase	Prüfvermerk	Format
LP05_01_15	KJ	LP 5	MT	1,23 / 0,59
Dateiname	Lageplan_Bad_Arolsen.vwx			Planausgang
				10.03.25

PLAN ZUR KALKULATION