



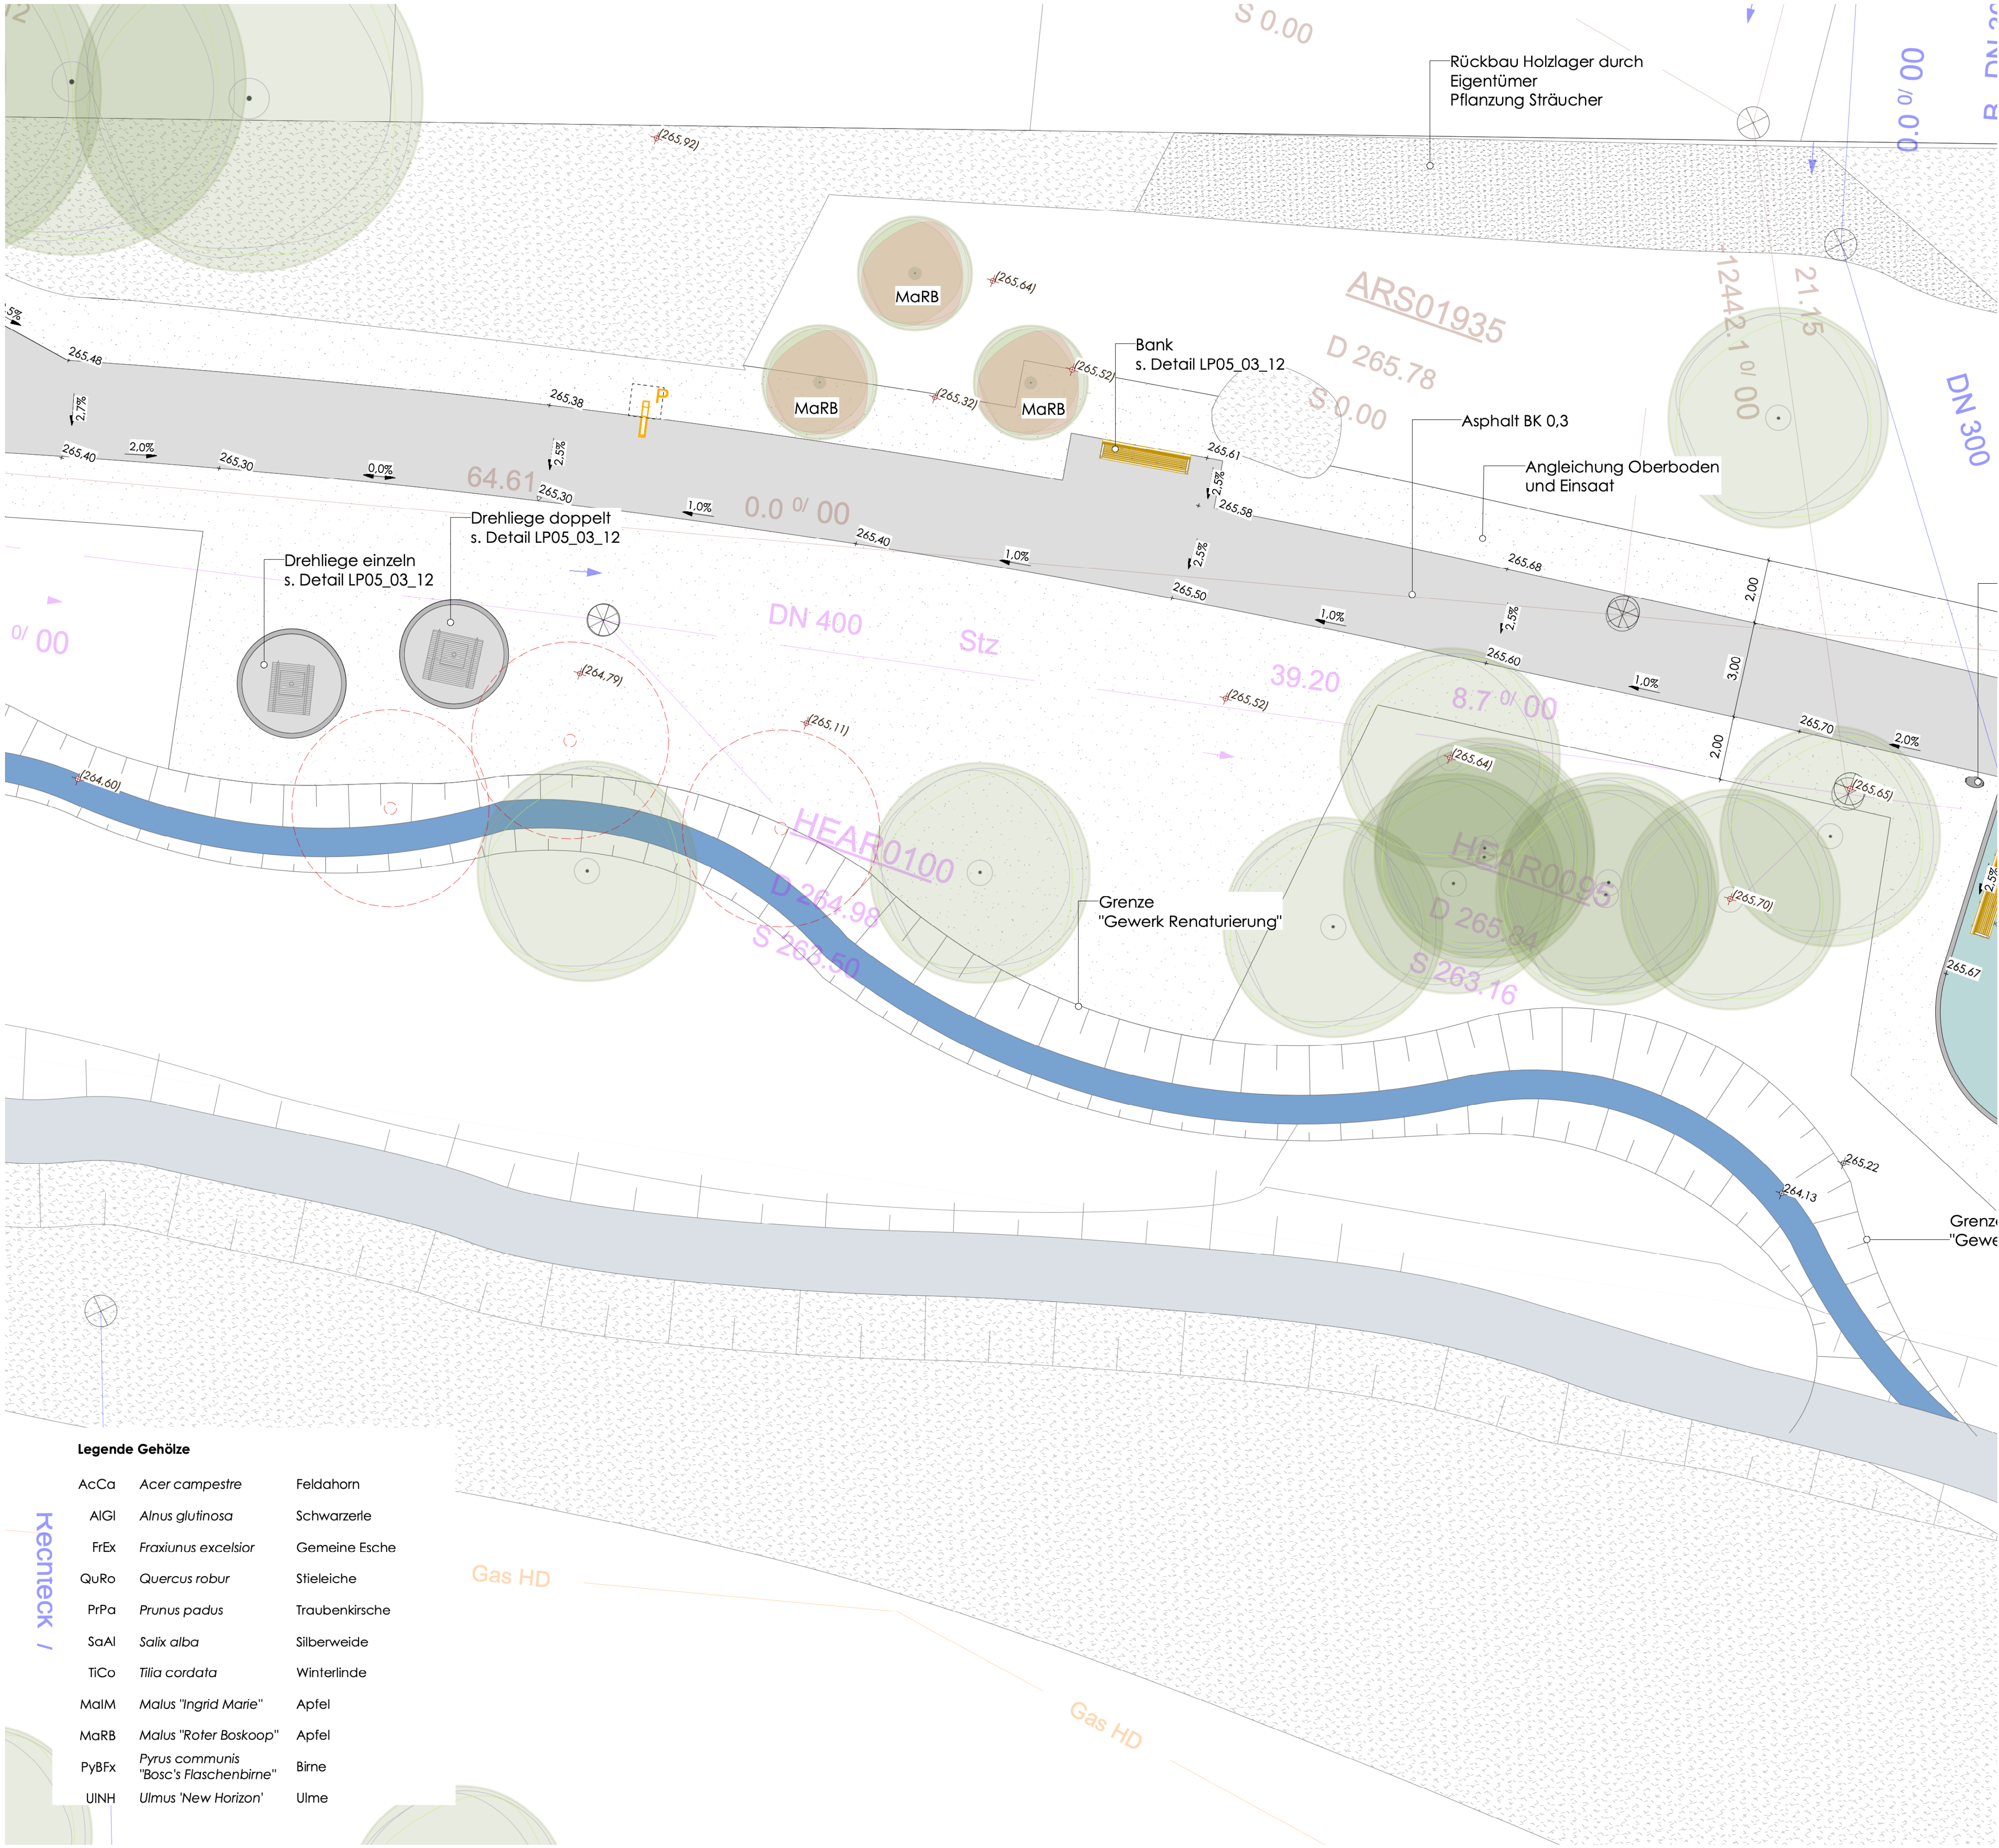

- Legende**

 - Asphalt
 - Fallschutzbelag EPDM
 - Schotterrasen
 - Gewässer
 - Wiese
 - Sträucher Neupflanzung
 - Sträucher Bestand
 - Höhen Planung
 - Höhen Bestand, Erhalt
 - Höhen Bestand
- Bäume Bestand
 - Bäume Planung
 - Obstbäume Planung
 - Bäume Rodung
 - Mastleuchte
 - P - solarbetrieben
 - S - strombetrieben
 - Schacht Bestand
 - Schacht Rückbau bauseits

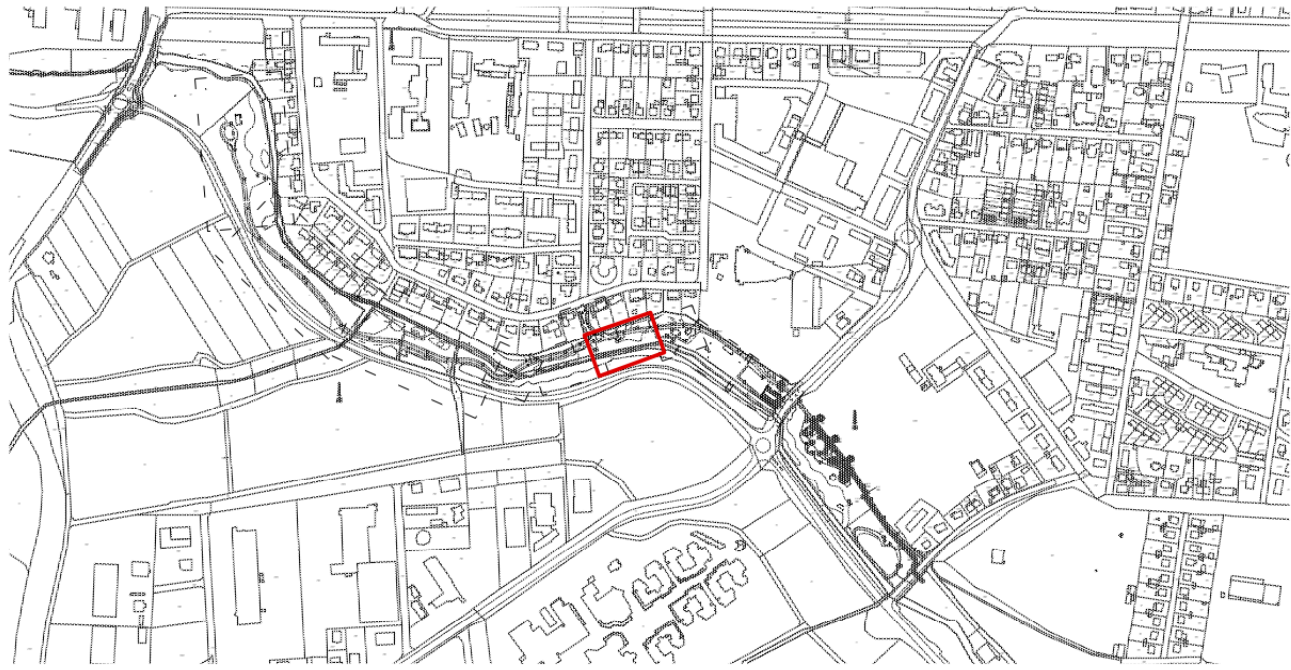

Planlauf		
Index	Änderung	Datum

Projekt

Thiele-Aue Bad Arolsen

Bauherr

Magistrat der Stadt Bad Arolsen

Große Allee 24
34454 Bad Arolsen
Fon: +49 (0) 5691 - 801-0
Fax: +49 (0) 5691 - 801-189
Mail: info@bad-arolsen.de
www.bad-arolsen.de

Datum, Unterschrift

Abschnitt 4				
Projektnummer	Projektdatum	Planer	Index	Maßstab
20006	08.12.2021	GTL	03	1:100
Plannummer	Planer	Phase	Prüfvermerk	Format
LP05_01_09	KJ	LP 5	MT	DIN A1
Dateiname				Planausgang
Lageplan_Bad_Arolsen.vwx				10.03.25